



宝鸡

区位图

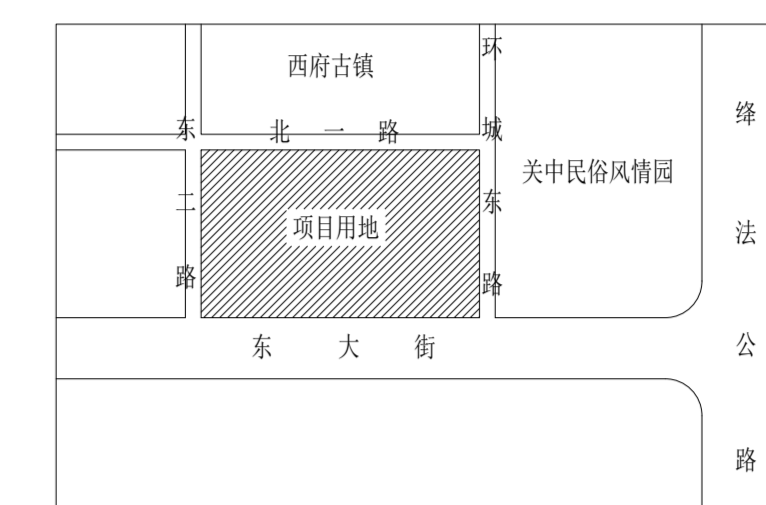

图例

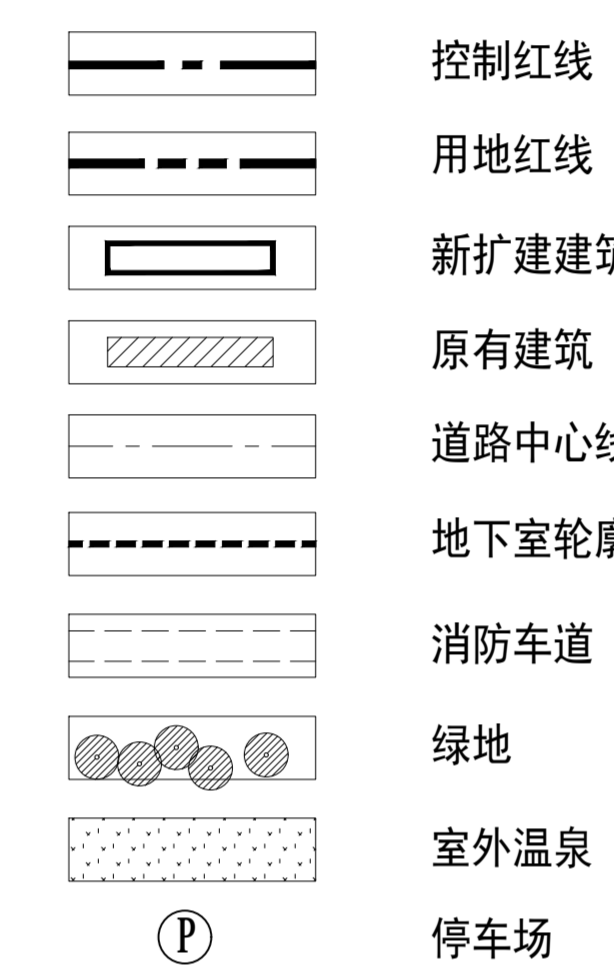


综合技术经济指标

建设用地面积	111.375亩
建筑占地面积	23522m ²
其中新建建筑占地面积	171m ²
总建筑面积(含地下)	157999m ²
地下总建筑面积	24630m ²
地上总建筑面积	133369m ²
其中	
其中	
博物馆总建筑面积	2436.72m ²
原有建筑面积	889.72m ²
其中	
其中	
新建建筑面积	1547m ²
建筑密度	31.68%
容积率	1.79
绿地率	41.5%
总车位数	978

- 注:
- 图中尺寸标注单位均为“米”。
 - 图中所示消防车道宽度均为4m,转弯半径均为12m,消防车道路面均为硬质铺装。
 - 图中所示建筑坐标均为建筑主体轮廓。
 - 地下车库为双层机械立体式车库。
 - 多层酒店客房楼局部间距小于6m部分,其中一栋外墙为防火墙,满足规范要求。

项目名称 PROJECT NAME	西府民俗艺术博物馆
子项名称 SUB PROJECT	西府民俗艺术博物馆商业楼扩建
图名 DRAWING TITLE	总平面图
项目负责人 PROJECT MANAGER	史建知
审定 APPROVED	史建知
审核 REVIEWED	焦海娟
专业负责人 DISCIPLINE LEADER	徐珊珊
校对 CHECKED	何辉
设计 DESIGNER	徐珊珊
所长 DIRECTOR	张瑞强
设计号 PROJECT NO.	
版本号 VERSION	01
比例 SCALE	1:500
日期 DATE	2022.03
阶段 PHASE	报批
专业 DISCIPLINE	建筑
图号 DRAWING NO.	01

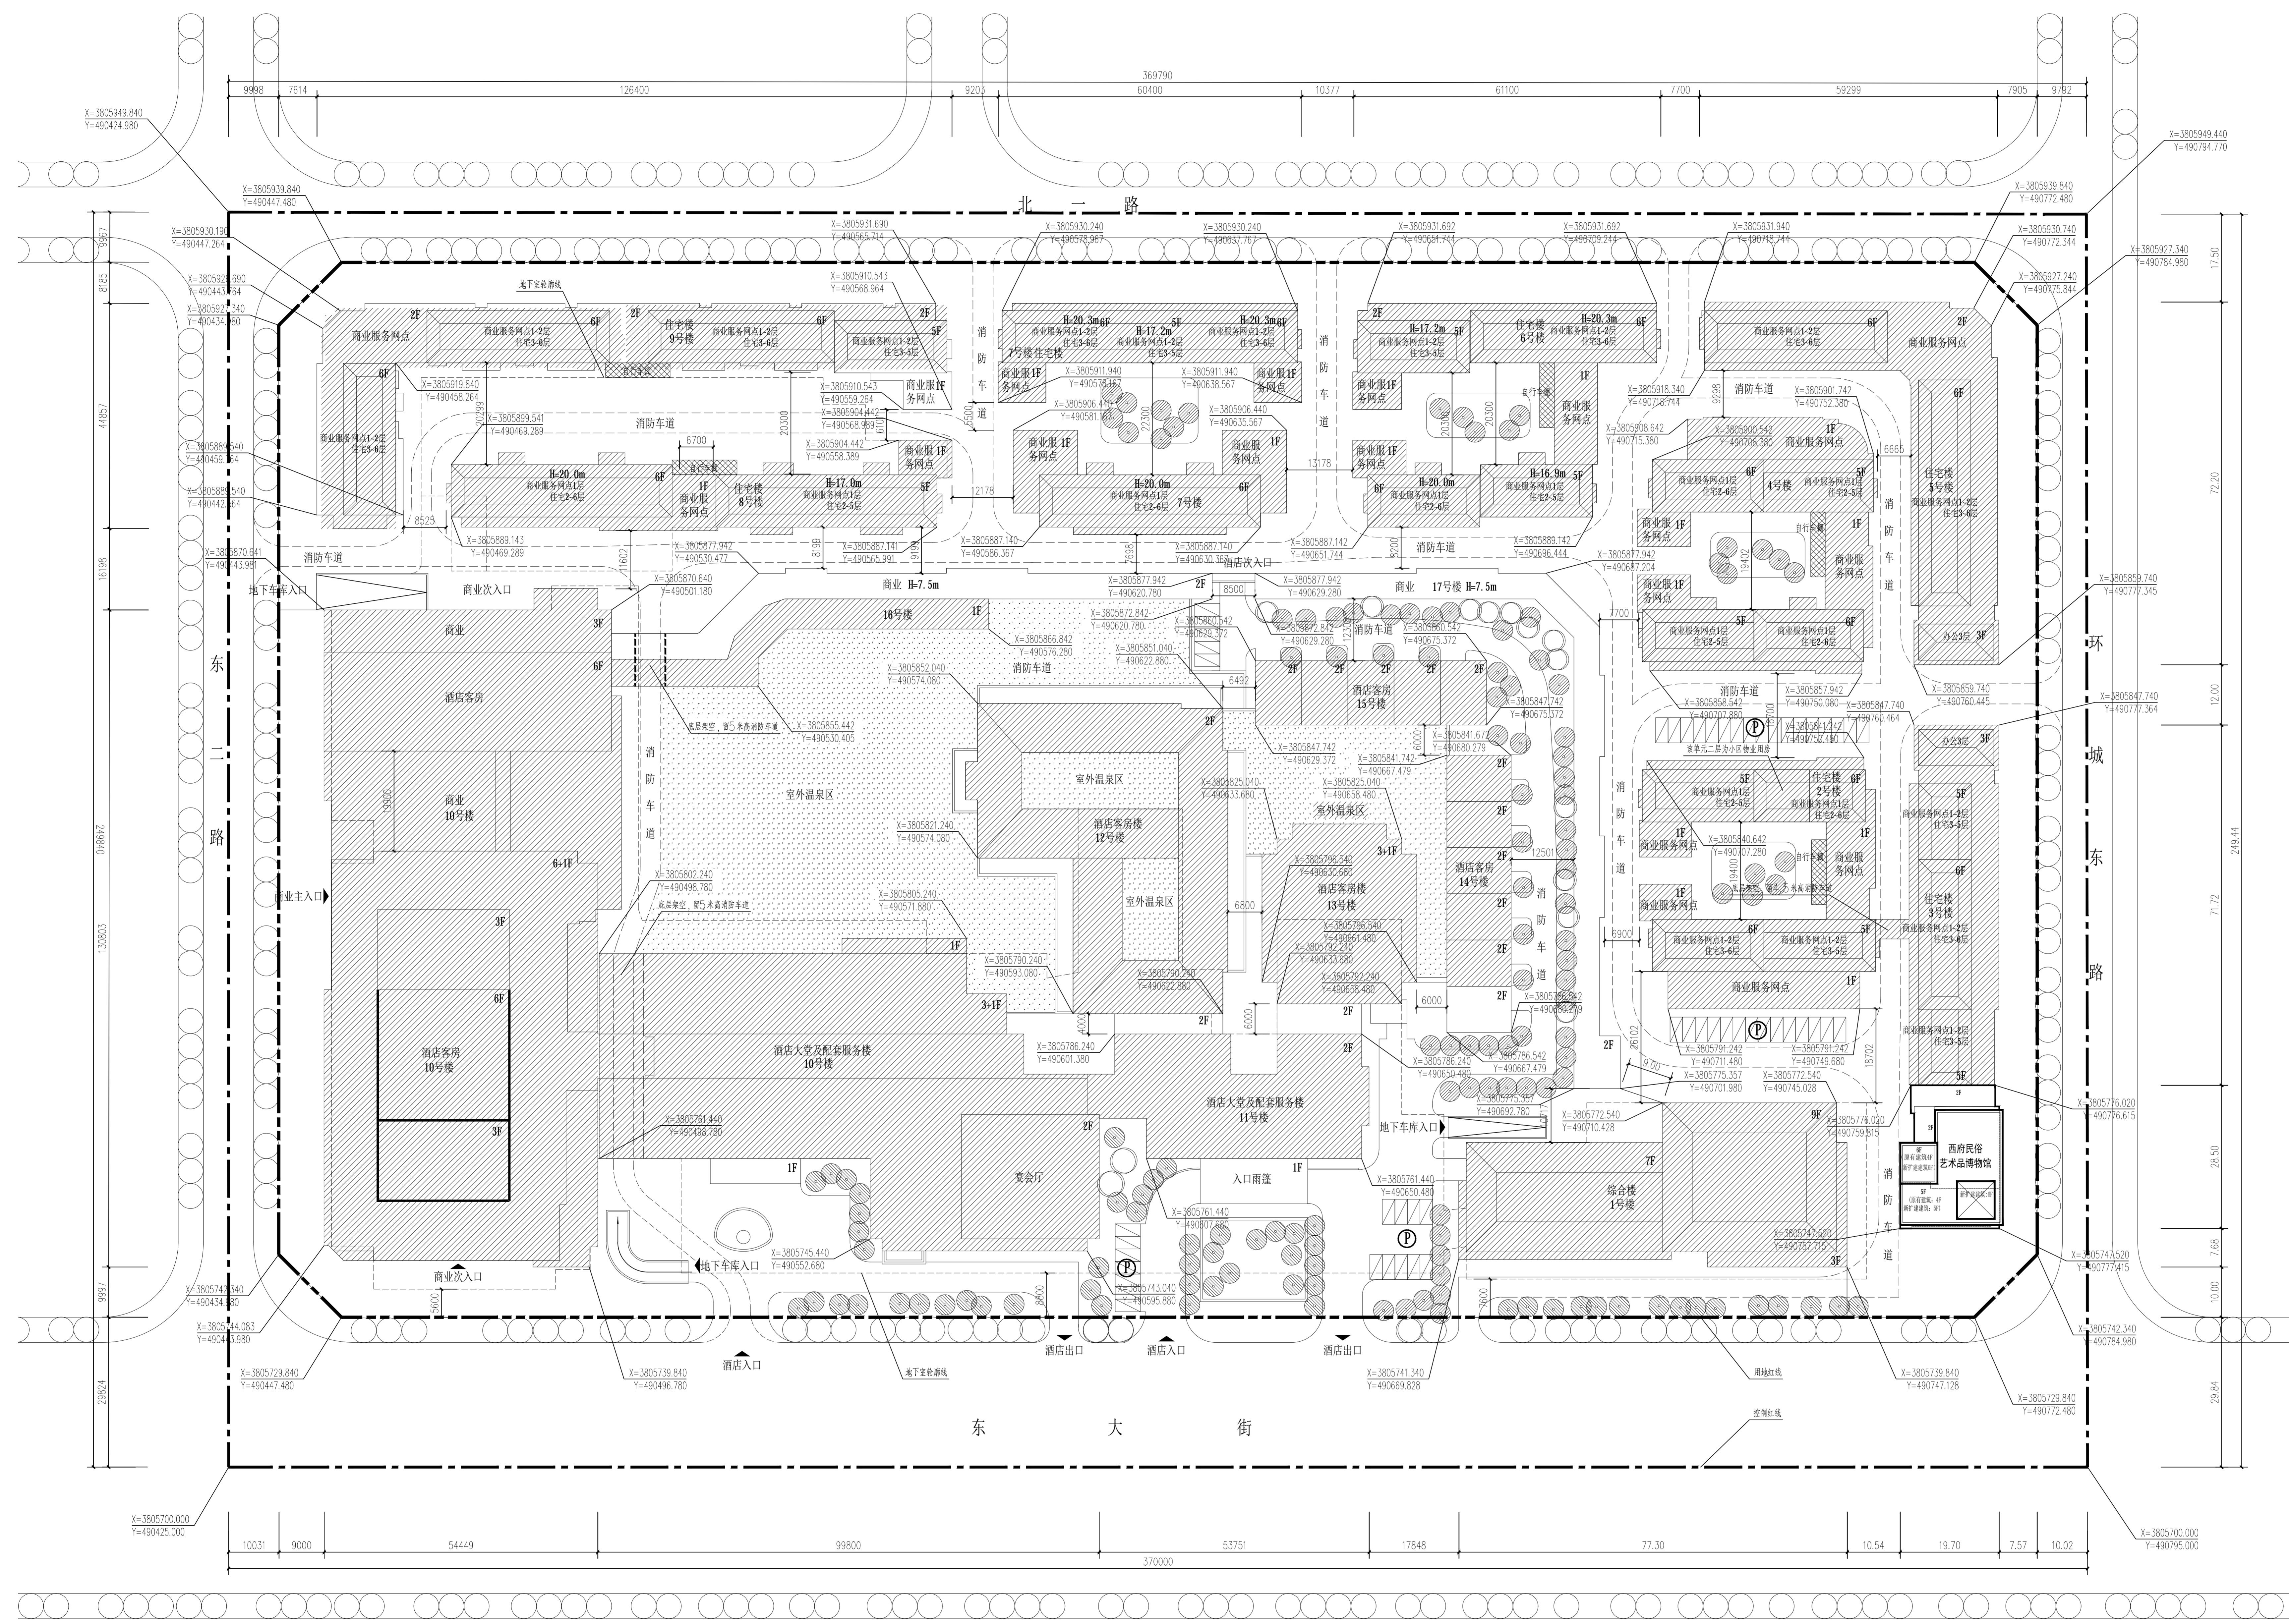

总平面图 1:500