


扶风县610324205412009单元、610324201413008单元032601地块详细规划

15 普适图则

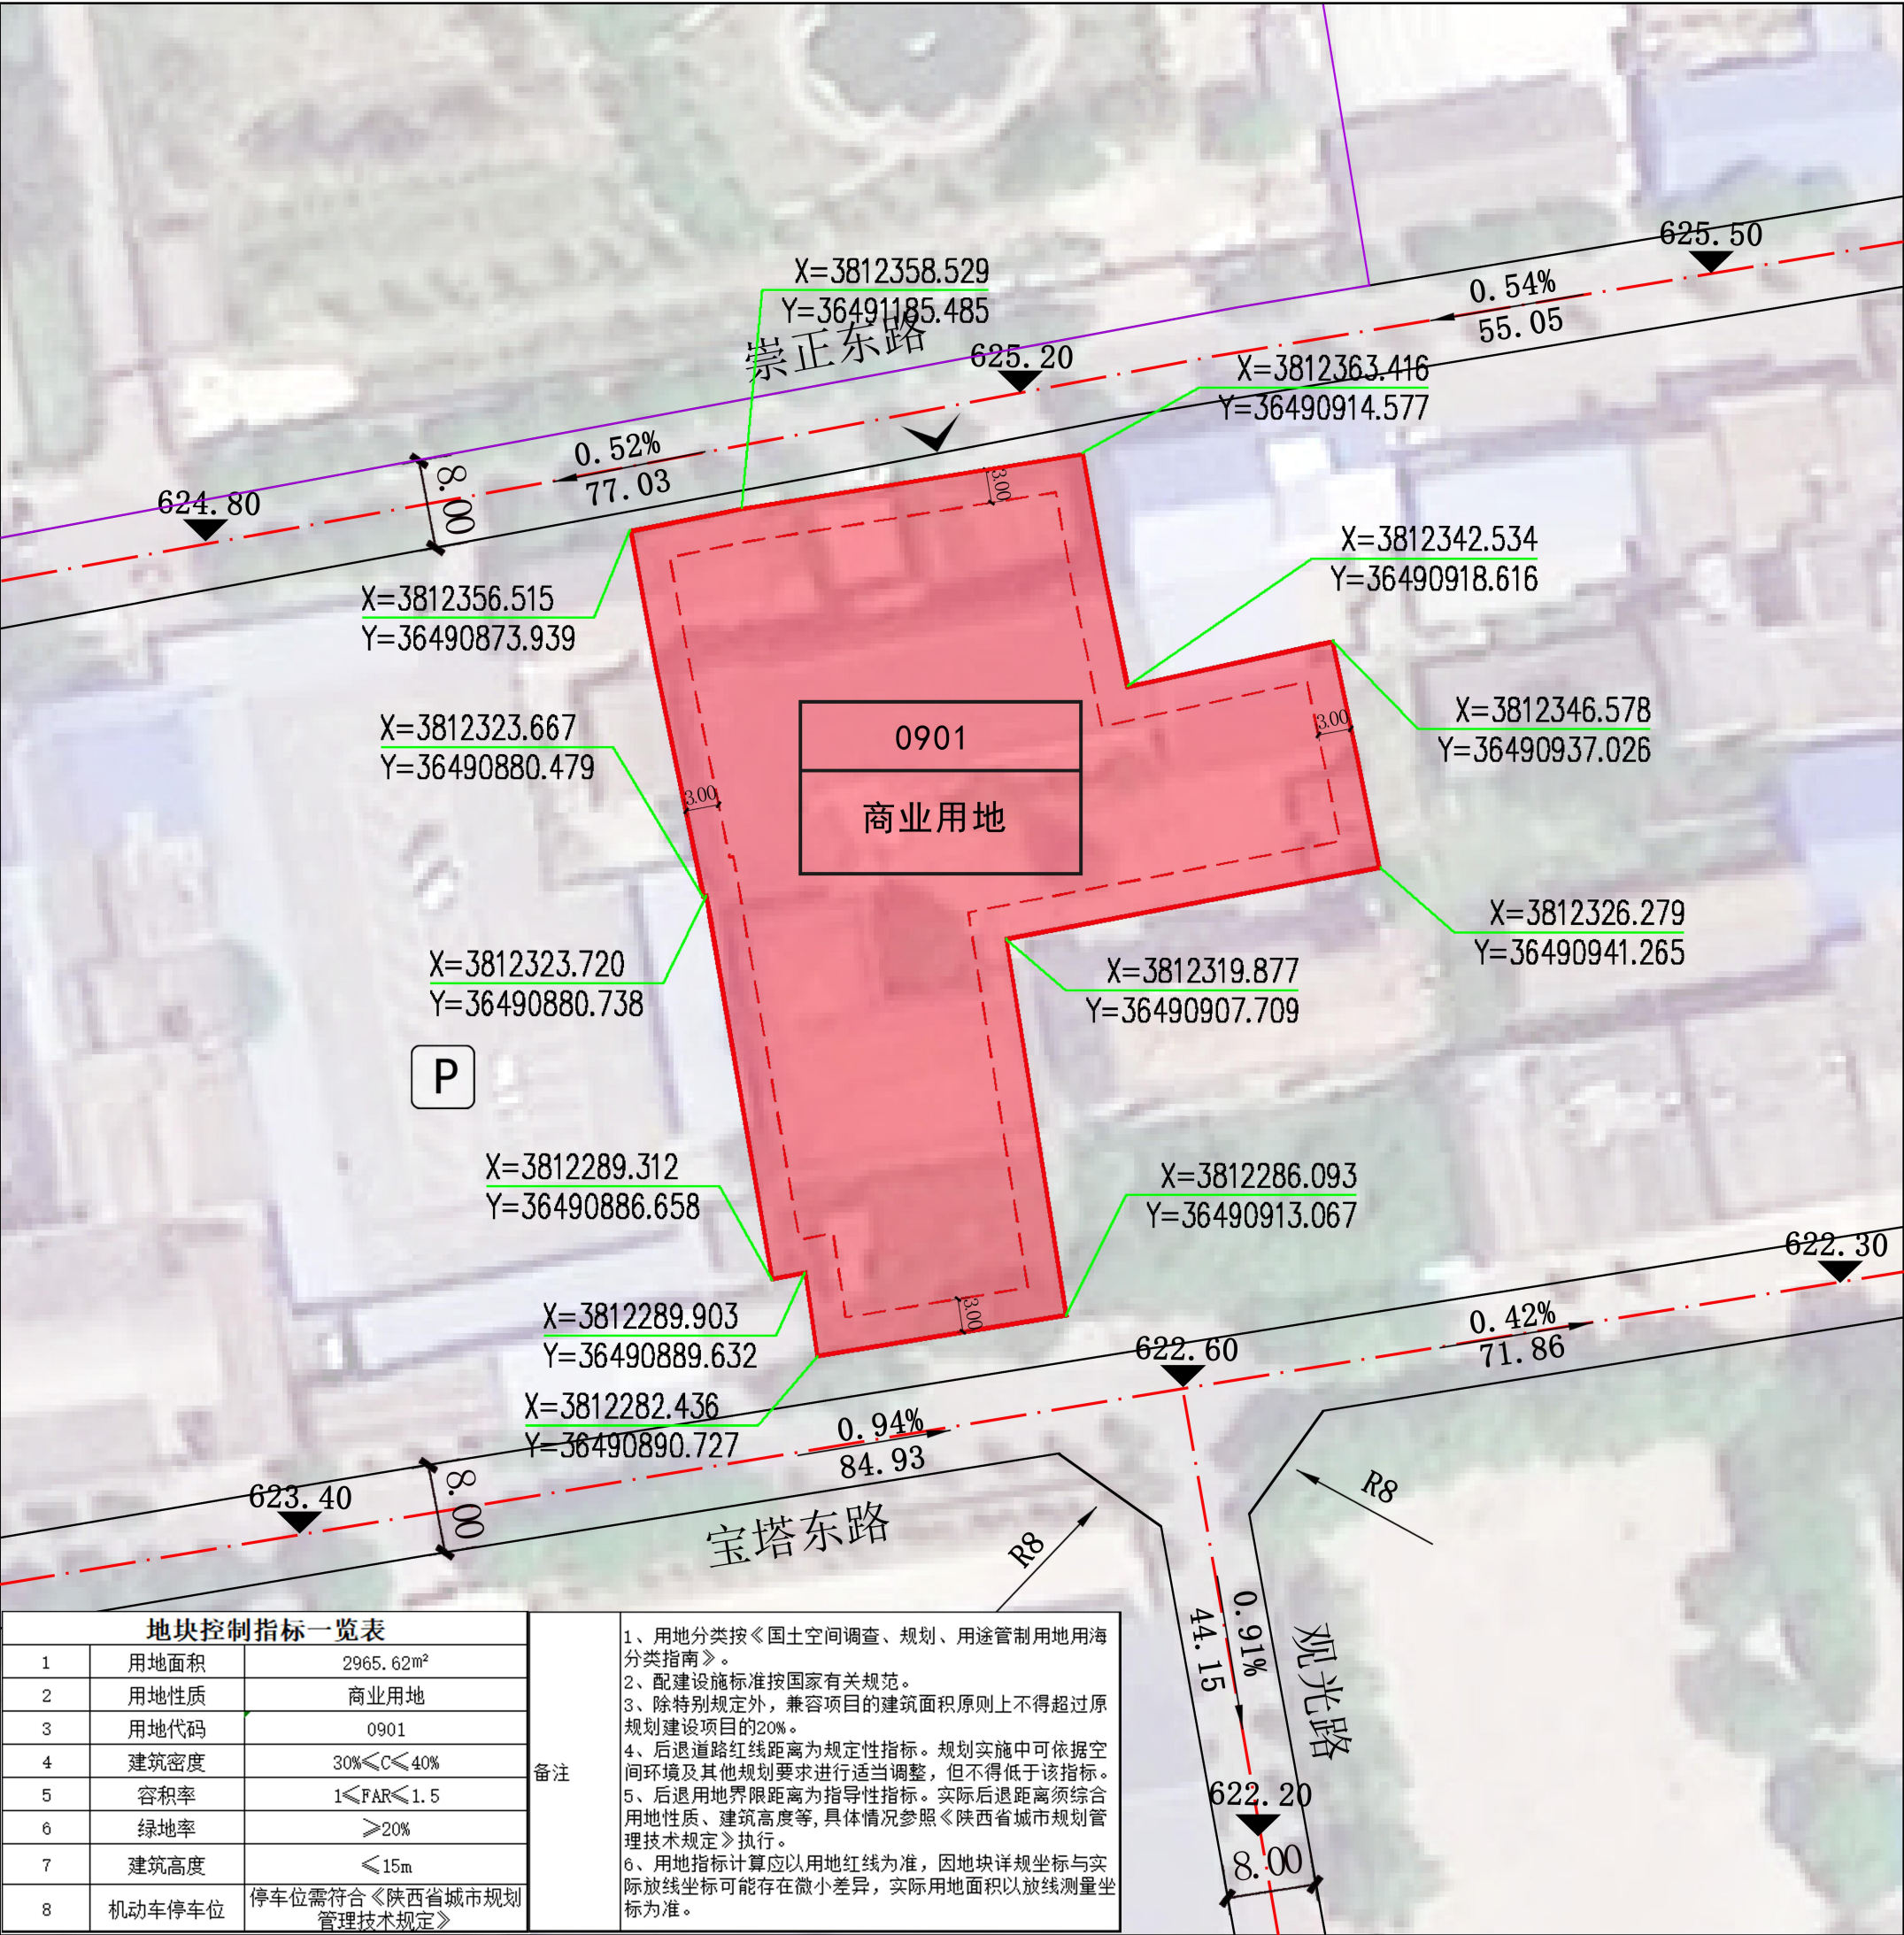

区位示意图

指北针及比例尺

图例

0901	用地分类代码		控制点坐标
	用地分类		车行出入口
	规划范围		标高
	建筑后退红线		坡度/坡向/坡长
	道路中心线		道路转弯半径
	后退红线距离		停车场
	尺寸标注		中心城区紫线