


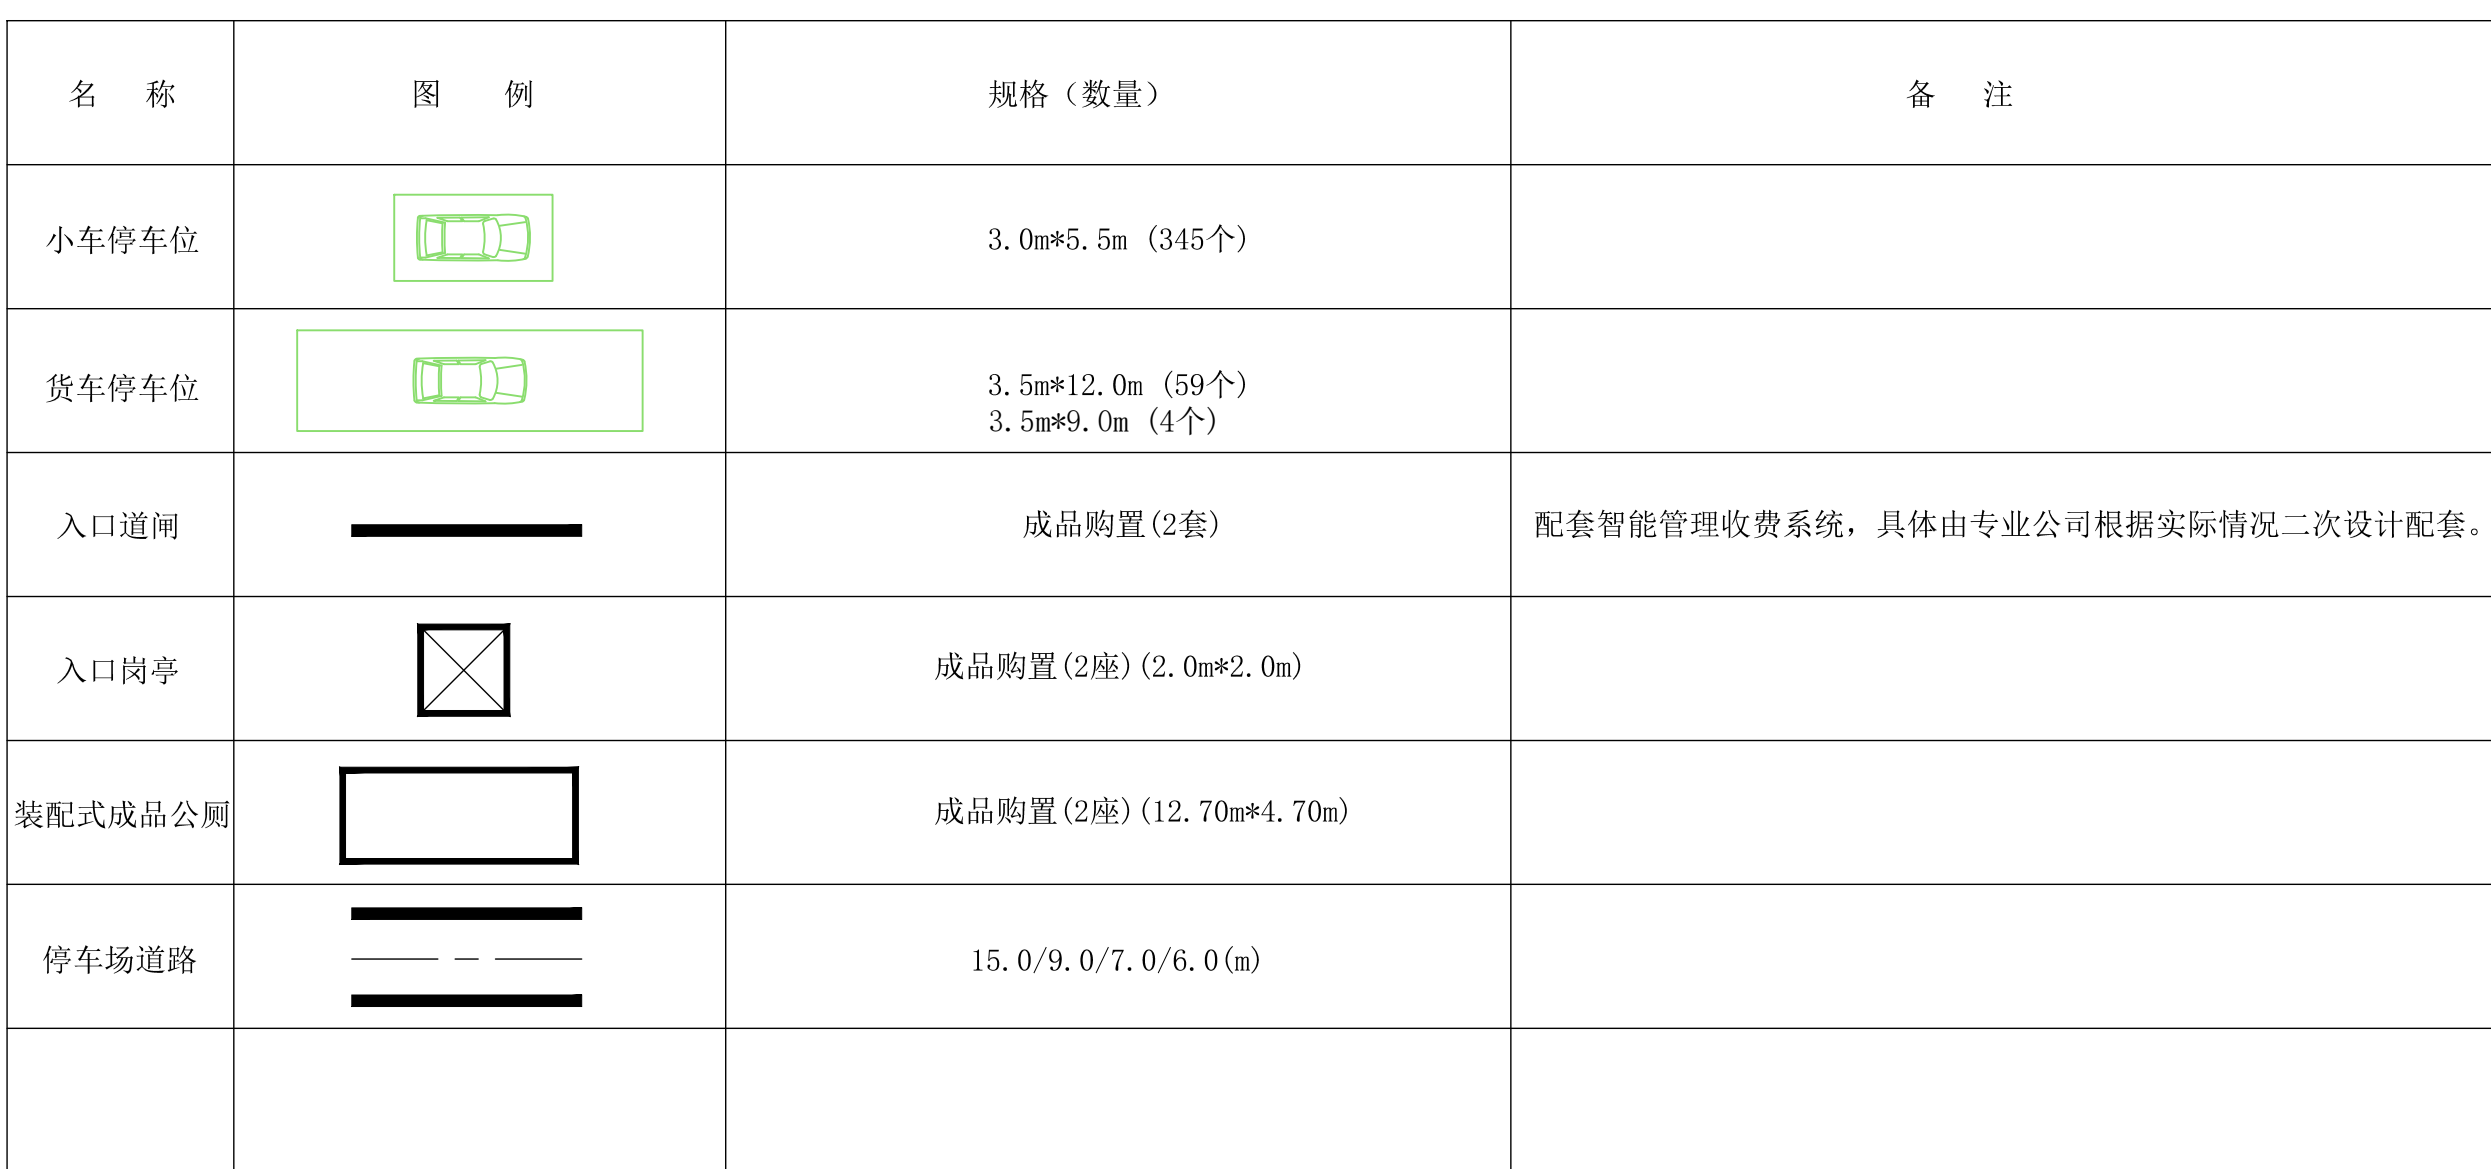

扶风县城新区公共停车场建设项目—停车场总平面图 1:500

[illegible]