


# 陕西赛易德汽车零部件有限公司汽车零部件项目总平面规划图

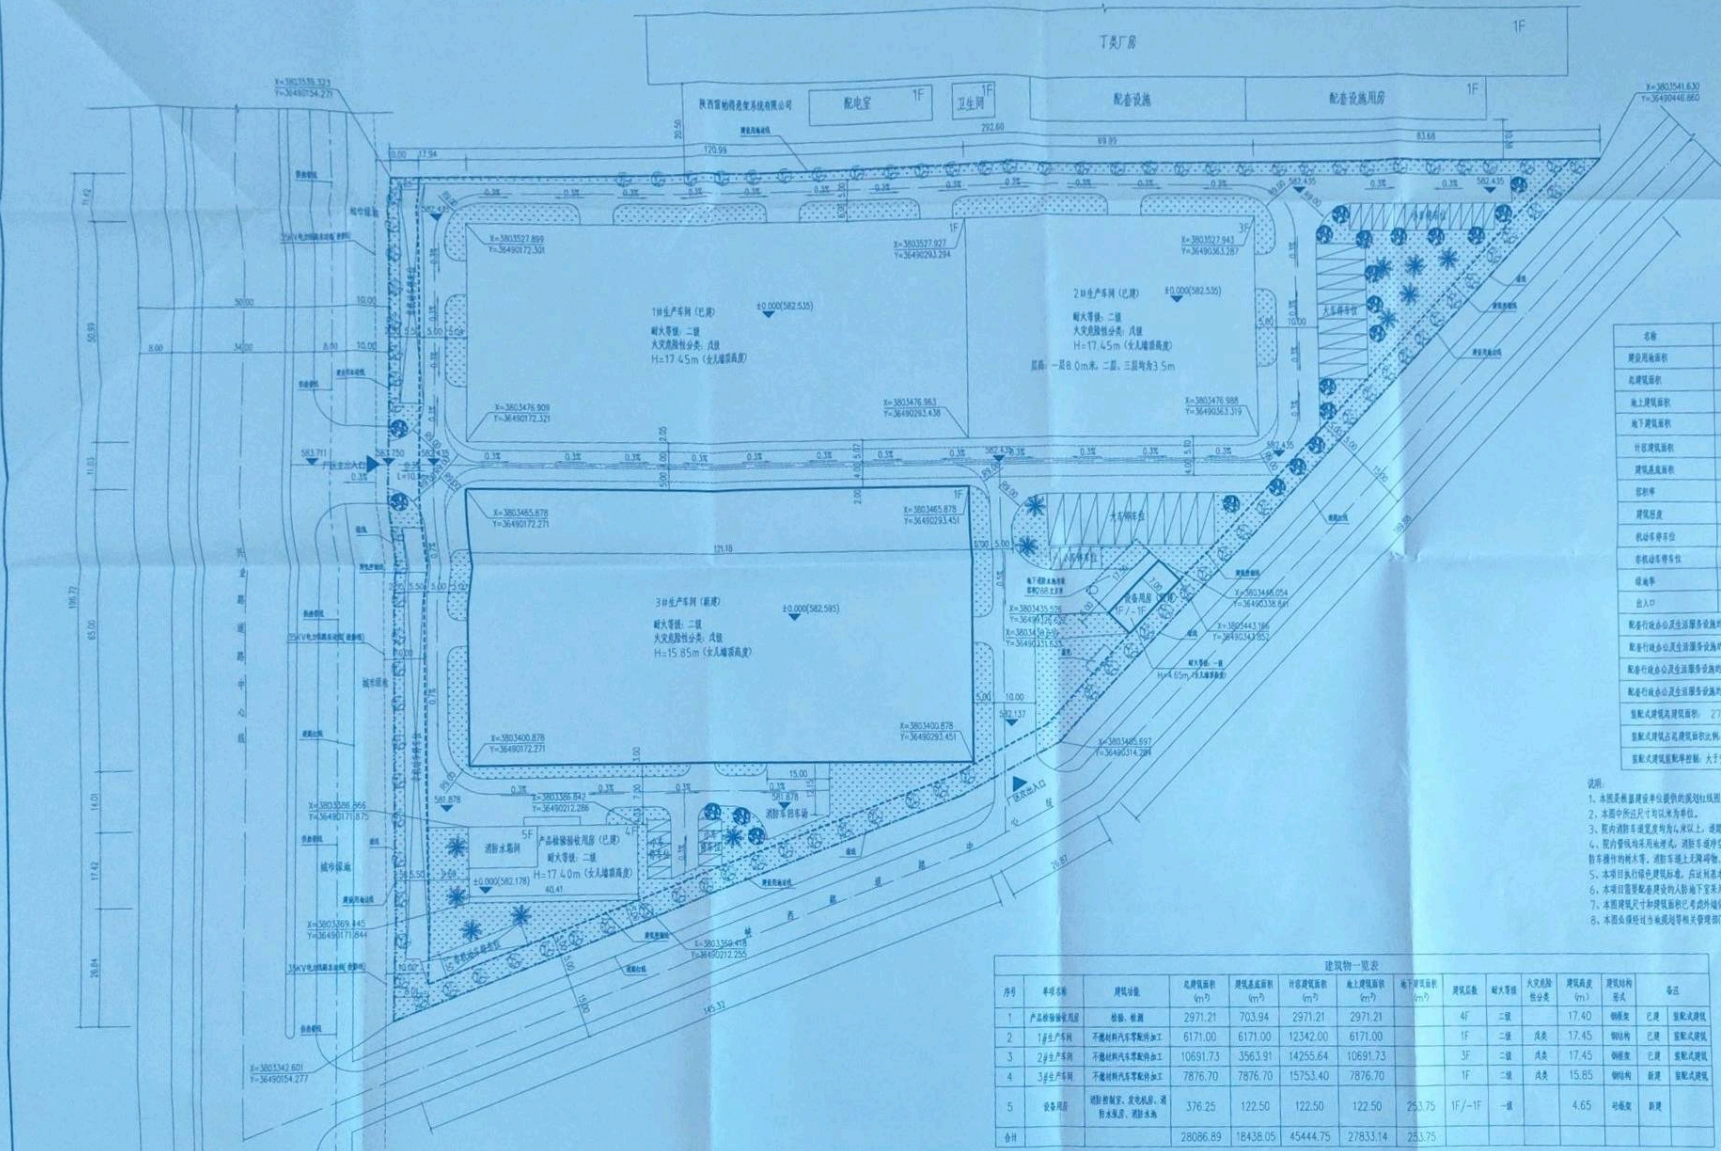

## 主要经济指标

| 名称                      | 指标值                     |
|-------------------------|-------------------------|
| 建设用地上限                  | 35733.94m² (约53.597亩)   |
| 总建筑面积                   | 28086.45m²              |
| 地上建筑面积                  | 27833.14m²              |
| 地下建筑面积                  | 253.75m²                |
| 计容建筑面积                  | 45644.75m²              |
| 容积率                     | 1.27                    |
| 建筑密度                    | 51.40%                  |
| 机动车停车位                  | 74个 (其中21个为新能源汽车停车位)    |
| 非机动车停车位                 | 530个                    |
| 绿化率                     | ≥12% (约10200m²/10477m²) |
| 出入口                     | 2处                      |
| 新建办公生活区总建筑面积            | 703.94m²                |
| 新建办公生活区总建筑面积占用地面积的比例    | 1.97%                   |
| 新建办公生活区总建筑面积占地上建筑面积的比例  | 2.97%                   |
| 新建办公生活区总建筑面积占地上总建筑面积的比例 | 10.63%                  |

说明:

1. 本图是依据建设单位提供的规划红线图及工艺专业资料编制而成的。
2. 本图中所注尺寸均以米为单位。
3. 院内道路宽度为4.5米以上, 道路两侧设有人行道, 凡为式道路均设有人行道, 满足消防通道要求。




























