


扶风县610324201413008单元050201地块详细规划

普适图则

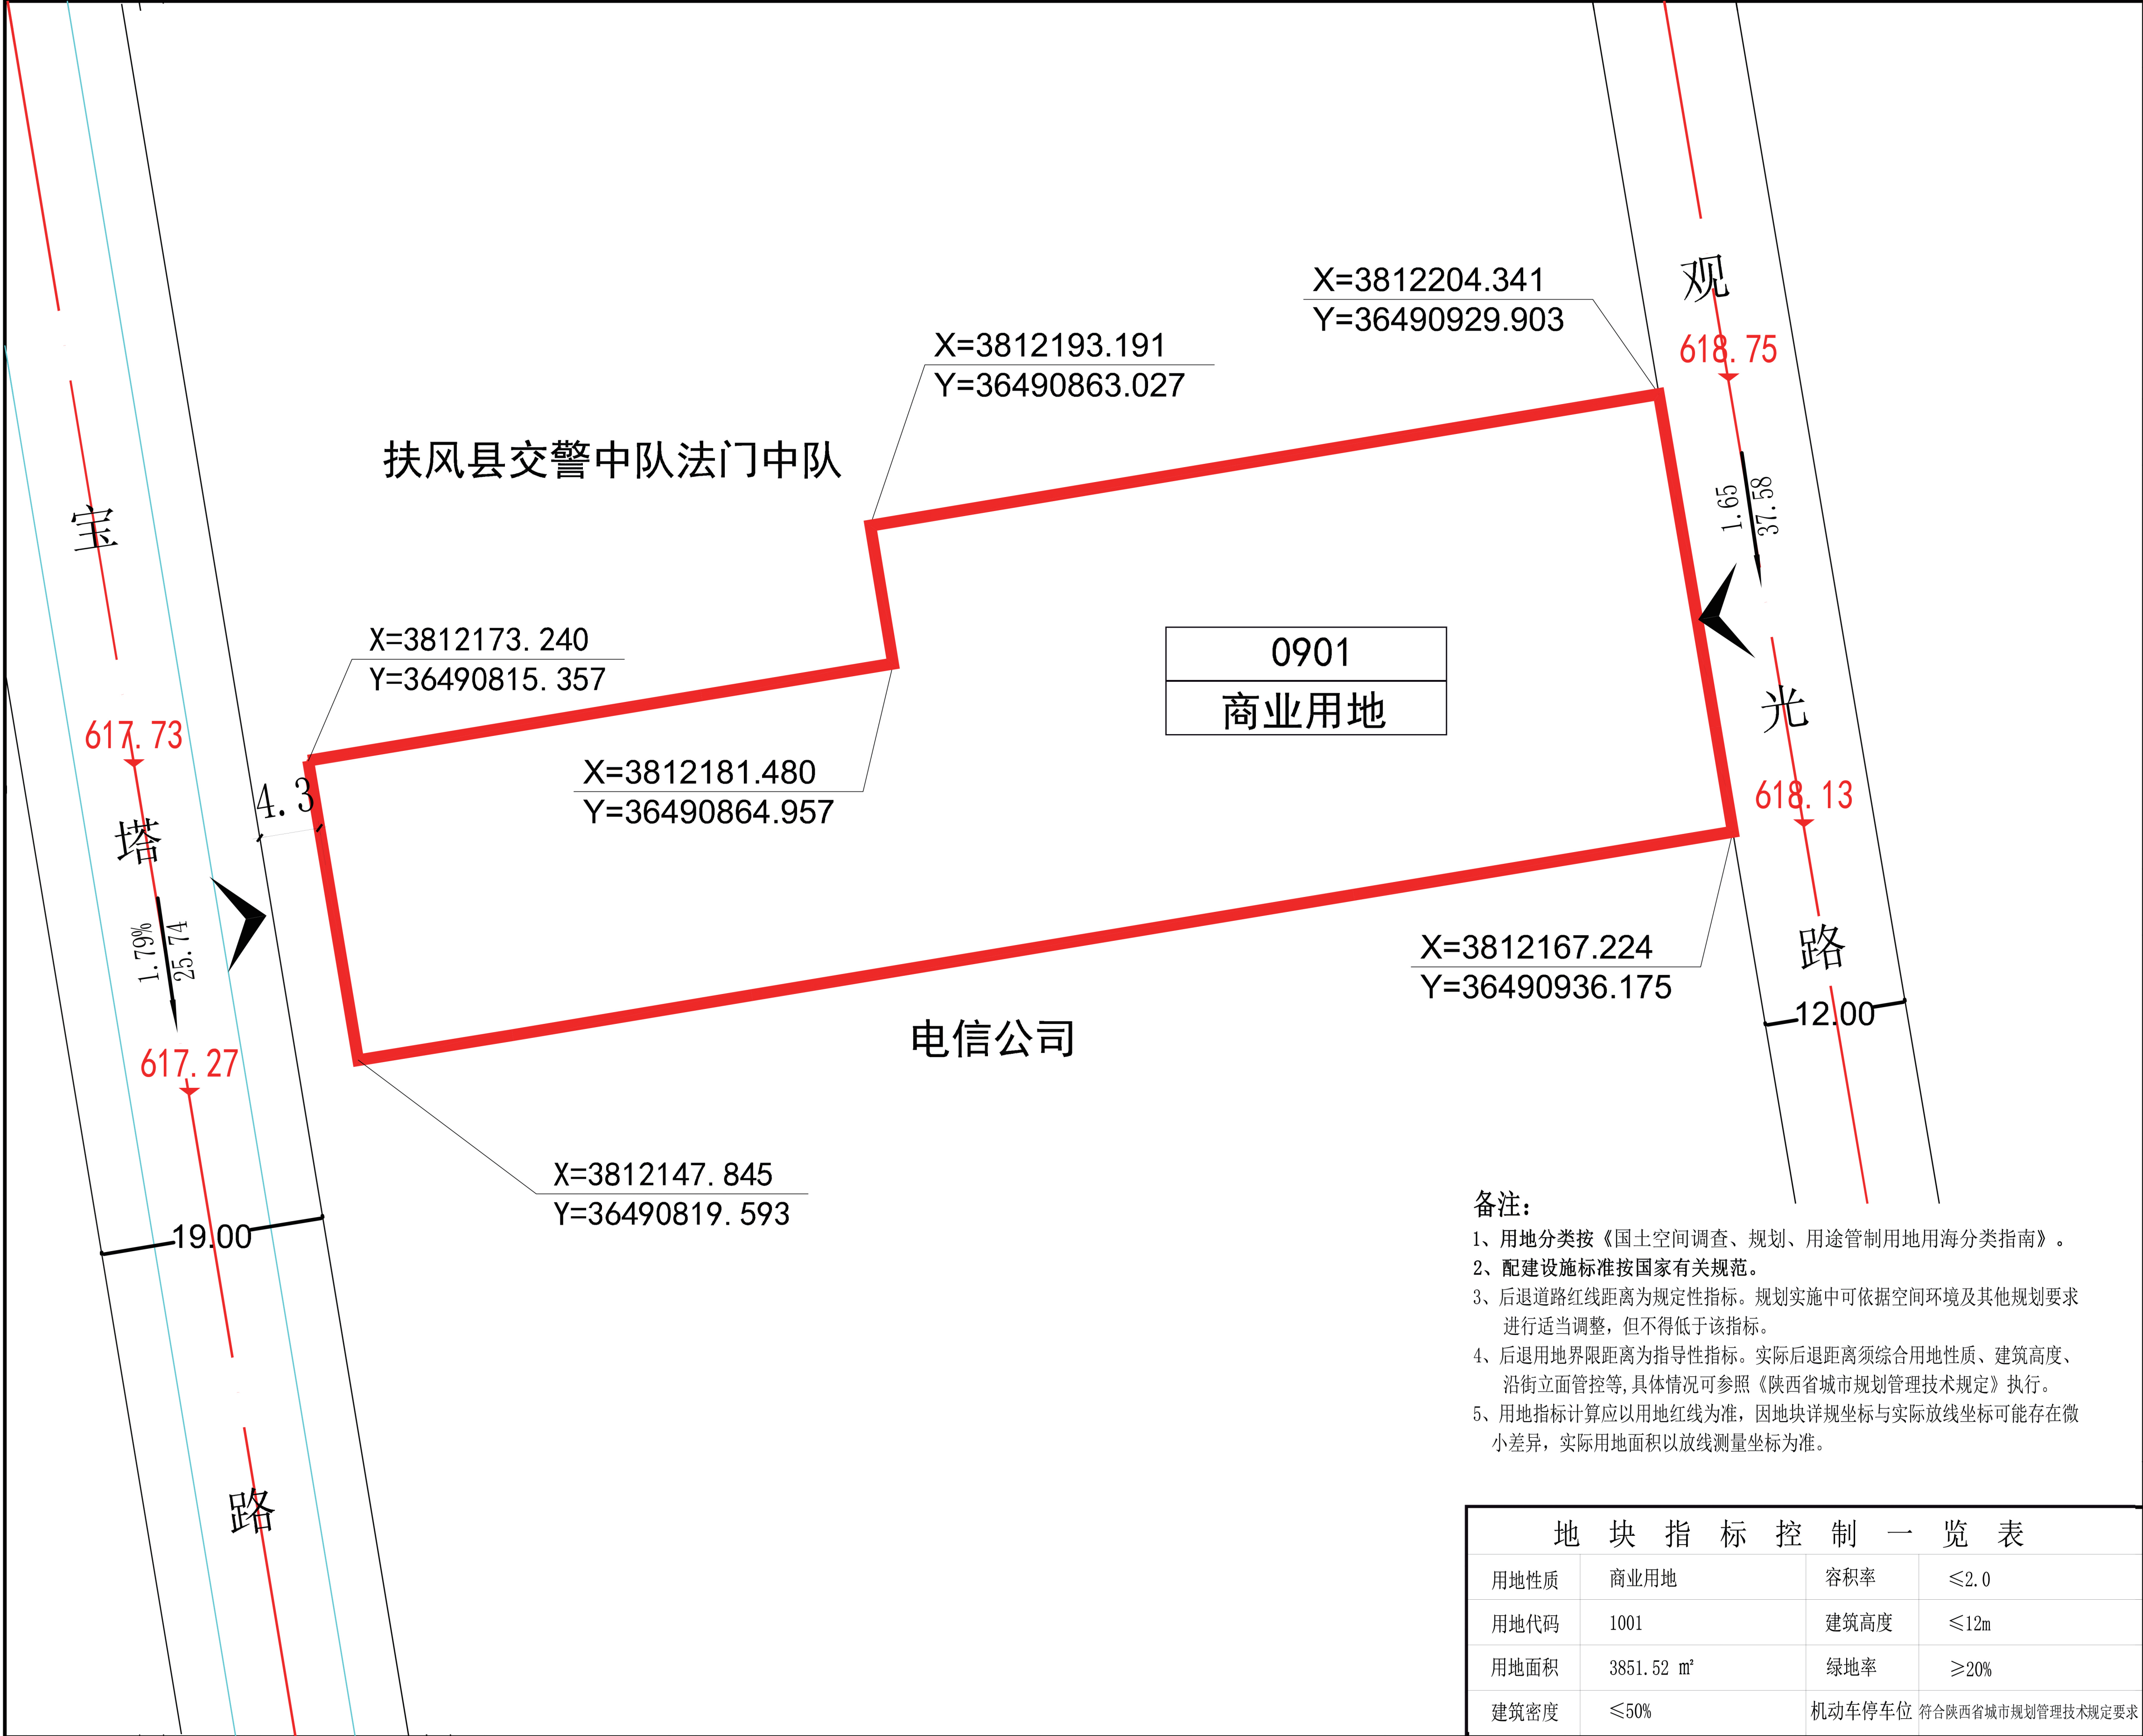

地块区位图

风玫瑰和比例尺

图例

- 用地分类代码/用地性质
- 地块红线
- 机动车出入口
- 后退红线距离
- 控制点坐标
- 道路红线
- 道路中线
- 侧石线
- 道路中心点标高
- 坡度、坡向、坡长

扶风县自然资源局 编制
西安建大城市规划设计研究院有限公司 制图
二零二六年六月